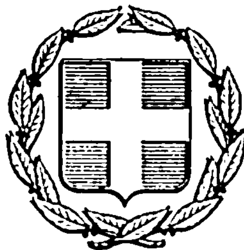


ΕΦΗΜΕΡΙΣ ΤΗΣ ΚΥΒΕΡΝΗΣΕΩΣ
ΤΗΣ ΕΛΛΗΝΙΚΗΣ ΔΗΜΟΚΡΑΤΙΑΣ

ΕΝ ΑΘΗΝΑΙΣ ΤΗι 21 ΑΠΡΙΛΙΟΥ 1976 | ΤΕΥΧΟΣ ΤΕΤΑΡΤΟΝ | ΑΡΙΘΜΟΣ ΦΥΛΛΟΥ 123

ΠΕΡΙΕΧΟΜΕΝΑ

ΑΠΑΛΛΟΤΡΙΩΣΕΙΣ

ΑΠΟΦΑΣΕΙΣ

Περὶ ἀναγκαστικῆς ἀπαλλοτριώσεως ἀκινήτων πρὸς διαπλάτυνσιν τῆς ἐπαρχιακῆς ὁδοῦ Κεραμωτῆς — Νεαπόλεως (περιοχῆς Κοινότητος Ἀγγελῶνος), Ν. Λακωνίας 1

Περὶ ἀναγκαστικῆς ἀπαλλοτριώσεως κτημάτων πρὸς δημιουργίαν λατομείου μ² 330,99 καὶ ἐγκατάστασιν Σπαστηροτριβείου μ² 2.248 διὰ τὴν ἐξασφάλισιν ἀδρανῶν ὑλικῶν κλπ., ἐν τῷ Νομῷ Χανίων 2

ΑΝΑΚΟΙΝΩΣΕΙΣ

Περὶ εἰδοποιήσεως τῆς γενομένης παρακαταθέσεως ἀποζημιώσεως ἐξ ἀναγκαστικῆς ἀπαλλοτριώσεως ἀκινήτων πρὸς ἀπάλυνσιν πρανῶν ὀρυγμάτων καὶ δημιουργίαν πλατυσμάτων πρὸ τῆς σήραγγος Βραχασίου τοῦ τμήματος Χάνι Κουτουρατζῆ ὅρια Νομῶν Ἡρακλείου Λασιθίου καὶ δὴ ἐπὶ τοῦ ὑπ' ἀριθ. 1107α ἀκινήτου 3

Περὶ εἰδοποιήσεως τῆς γενομένης καταθέσεως ἀποζημιώσεως ἀκινήτων ἀπαλλοτριωθέντων πρὸς κατασκευὴν κοινοτικῆς ὁδοῦ πρὸς Δαμακίνι τῆς ἐπαρχιακῆς ὁδοῦ Καμαρῶν — Πιτίτσης — Ἁγ. Βασιλείου (παραλλακτικῆς λύσεως τῆς ἐθνικῆς ὁδοῦ Κορίνθου — Πατρῶν) 4

ΠΟΛΕΟΔΟΜΙΑ

ΑΠΟΦΑΣΕΙΣ

Περὶ χαρακτηρισμοῦ ἰδιωτικῆς παρόδου ἐν Ἀθήναις ὡς νομίμως ὑφισταμένης 5

Περὶ χαρακτηρισμοῦ ὁδοῦ εὑρισκομένης ἐν τῷ ὑπ' ἀριθ. 628 οἰκοδομικῷ τετραγώνῳ τοῦ ρυμοτομικοῦ σχεδίου Καλαμάτας, ὡς ἰδιωτικῆς τοιαύτης προϋφισταμένης τοῦ ἔτους 1923 6

Περὶ χαρακτηρισμοῦ χώρου δι' ἀνέγερσιν σχολείου ἐντὸς τοῦ στερουμένου ἐγκεκριμένου ρυμοτομικοῦ σχεδίου οἰκισμοῦ Πενταπόλεως Ν. Σερρῶν, νομίμως προϋφισταμένου τοῦ ἔτους 1923 7

Περὶ καθορισμοῦ κεντρικοῦ τμήματος οἰκισμοῦ Σησαμιᾶς Ν. Σερρῶν 8

ΑΠΑΛΛΟΤΡΙΩΣΕΙΣ

ΑΠΟΦΑΣΕΙΣ

Ἀριθ. 0—2485/Φ.880. (1)

Περὶ ἀναγκαστικῆς ἀπαλλοτριώσεως ἀκινήτων πρὸς διαπλάτυνσιν τῆς Ἐπαρχιακῆς ὁδοῦ Κεραμωτῆς — Νεαπόλεως (περιοχῆς Κοινότητος Ἀγγελῶνος), Ν. Λακωνίας.

Ο ΝΟΜΑΡΧΗΣ ΛΑΚΩΝΙΑΣ

Ἔχοντες ὑπ' ὄψει : 1) τὰς διατάξεις τοῦ Ν.Δ. 797/1971 «περὶ ἀναγκαστικῶν ἀπαλλοτριώσεων», ἐν συνδυασμῷ πρὸς τὰς διατάξεις τοῦ ὑπ' ἀριθ. 139/71 Β.Δ. «περὶ ἁρμοδιότητος τῶν Νομαρχῶν πρὸς κήρυξιν ἀναγκαστικῶν τινων ἀπαλλοτριώσεων», 2) τὰς διατάξεις τοῦ ἄρθρου 23 τοῦ ἀπὸ 25.11.1929 Δ/τος «περὶ κωδικοποιήσεως τῶν περὶ κατασκευῆς καὶ συντηρήσεως ὁδῶν κειμένων διατάξεων», καὶ 3) τὸ ὑπ' ἀριθ. 7/1976 Ἀπόσπασμα Πρακτικοῦ Συνεδριάσεως τῆς 5.3.1976 τοῦ Συμβουλίου τοῦ Νομαρχιακοῦ Ταμείου Λακωνίας, ἀποφασίζομεν :

Κηρύσσομεν ἀναγκαστικῶς ἀπαλλοτριωτέαν, λόγῳ Δημοσίας ὠφελείας, ἤτοι πρὸς διαπλάτυνσιν τῆς Ἐπαρχιακῆς ὁδοῦ Κεραμωτῆς — Νεαπόλεως (περιοχῆς Κοινότητος Ἀγγελῶνος) Ν. Λακωνίας, ἀγροτικὴν ἔκτασιν συνολικοῦ ἐμβαδοῦ 24.729 Μ2, ὡς αὕτη ἐμφαίνεται εἰς τὸ ἀπὸ 10.7.1964 κτηματολογικὸν διάγραμμα καὶ εἰς τὸν συνοδεύοντα τοῦτο κτηματολογικὸν πίνακα τοῦ συντάξαντος Μηχανικοῦ Ἰωάννου Δ. Καραβᾶ, δεόντως τεθεωρημένων ἀμφοτέρων ἀπὸ 19.2.1976 ὑπὸ τοῦ Δ/ντοῦ τῆς Δ.Τ.Υ. Ν. Λακωνίας.

Ἐπὶ τῆς ἀπαλλοτριουμένης ἐκτάσεως προβάλλουσι δικαιώματα κυριότητος οἱ : 1) Ἰωάννης Βασ. Ἀναστασίου, 2) Εὐάγγελος Κων. Ἀλεξάκης κ.λπ.

Ἡ ἀπαλλοτρίωσις κηρύσσεται ὑπὲρ τοῦ Δημοσίου καὶ δαπάναις τοῦ Νομαρχιακοῦ Ταμείου Λακωνίας.

Ἡ παροῦσα δημοσιευθήτω διὰ τῆς Ἐφημερίδος τῆς Κυβερνήσεως.

Ἐν Σπάρτῃ τῇ 9 Ἀπριλίου 1976

Ὁ Νομάρχης
Ν. ΚΑΤΑΚΑΛΙΔΗΣ

'Αριθ. ΟΕ. 6931/Φ. 83. (2)

Περὶ ἀναγκαστικῆς ἀπαλλοτριώσεως κτημάτων πρὸς δημιουργίαν λατομείου Μ2 330,99 καὶ ἐγκατάστασιν Σπαστηροτριβείου Μ2 2.248 διὰ τὴν ἐξασφάλισιν ἀδρανῶν ὑλικῶν κ.λπ., ἐν τῷ Νομῷ Χανίων.

Ο ΝΟΜΑΡΧΗΣ ΧΑΝΙΩΝ

Ἔχοντες ὑπ' ὄψει :

1. Τὰς διατάξεις τοῦ Ν.Δ. 797/1971 «περὶ ἀναγκαστικῶν ἀπαλλοτριώσεων», ἐν συνδυασμῷ πρὸς τὰς διατάξεις τοῦ Β.Δ. 139/1971 «περὶ ἁρμοδιότητος τῶν Νομαρχῶν, πρὸς κήρυξιν ἀναγκαστικῶν τινων ἀπαλλοτριώσεων».

2. Τὰς διατάξεις τοῦ ἄρθρου 23 τοῦ ἀπὸ 25.11.1923 Δ/τος «περὶ κωδικοποιήσεως τῶν περὶ κατασκευῆς καὶ συντηρήσεως ὁδῶν κειμένων διατάξεων».

3. Τὴν διὰ τῆς ὑπ' ἀριθ. 451/1.3.1976 ἀναφορᾶς τοῦ Νομαρχιακοῦ Ταμείου Χανίων ὑποβληθεῖσαν πρότασιν πρὸς κήρυξιν τῆς ἐν θέματι ἀναγκαστικῆς ἀπαλλοτριώσεως, ὡς αὕτη διατυποῦται εἰς τὴν ὑπ' ἀριθ. 42/26.2.1976 ἀπόφασιν τοῦ Διοικητικοῦ Συμβουλίου αὐτοῦ, ἀποφασίζομεν :

Κηρύσσομεν ἀναγκαστικῶς ἀπαλλοτριωτέα, λόγῳ δημοσίας ὠφελείας, διάφορα κτήματα εἰς θέσιν παρὰ τὸ ὁδικὸν τμῆμα ΓΕΦΥΡΑ ΓΥΠΑΡΗ — ΑΣΗ ΓΩΝΙΑ, διὰ τὴν δημιουργίαν ἀφ' ἑνὸς Λατομείου ἐπὶ ἐκτάσεως 330,99 Μ2 καὶ ἀφ' ἑτέρου διὰ τὴν ἐγκατάστασιν Σπαστηροτριβείου ἐπὶ ἐκτάσεως 2.248 Μ2 πρὸς ἐξασφάλισιν ἀδρανῶν ὑλικῶν ὁδοστρωσίας καὶ τεχνικῶν ἔργων τῆς ὁδοῦ ΑΣΗ ΓΩΝΙΑ — ΚΑΛΛΙΚΡΑΤΗ.

Τὰ ἐν λόγῳ κτήματα ἐμφαίνονται εἰς τὸ ὑπὸ κλίμακα 1 : 200 τοῦ ἔτους 1976 κτηματολογικὸν διάγραμμα καὶ ἐπ' αὐτοῦ κτηματολογικὸν πίνακα τοῦ 3ου Γραφείου τοῦ ΔΕΑ συνταγέντα ὑπὸ τοῦ ΜΧ Μουζάκη Σωκράτους καὶ τεθεωρημένα ὑπὸ τοῦ Διοικητοῦ Λιαροκάπη Χαραλάμπους.

Ἐπὶ τῶν ἀπαλλοτριουμένων ὡς ἄνω ἀκινήτων δικαιώματα κυριότητος προβάλλει ὁ Σηφογιαννάκης Ἀνδρέας κάτοικος Μαρουλοῦς Ρεθύμνης.

Ἡ ἀπαλλοτρίωσις αὕτη κηρύσσεται ὑπὲρ τοῦ Δημοσίου ἡ δὲ δαπάνη βαρύνει τὸ Πρόγραμμα Δημοσίων Ἐπενδύσεων Νομαρχιακοῦ Ταμείου Χανίων.

Ἡ παροῦσα δημοσιευθήτω διὰ τῆς Ἐφημερίδος τῆς Κυβερνήσεως.

Ἐν Χανίοις τῇ 10 Ἀπριλίου 1976

Ὁ Νομάρχης
ΑΛΕΞΑΝΔΡΟΣ Γ. ΤΣΑΚΩΝΑΣ

ΑΝΑΚΟΙΝΩΣΕΙΣ

'Αριθ. 2579. (3)

Περὶ εἰδοποιήσεως τῆς γενομένης παρακαταθέσεως ἀποζημιώσεως ἐξ ἀναγκαστικῆς ἀπαλλοτριώσεως ἀκινήτων πρὸς ἀπάλυνσιν πρανῶν ὀρυγμάτων καὶ δημιουργίαν πλατυσμάτων πρὸ τῆς σήραγγος Βραχασίου τοῦ τμήματος Χάνι Κουτουρατζῆ ὅρια Νομῶν Ἡρακλείου Λασιθίου καὶ δὴ ἐπὶ τοῦ ὑπ' ἀριθ. 1107α ἀκινήτου.

Ο ΥΠΟΥΡΓΟΣ ΔΗΜΟΣΙΩΝ ΕΡΓΩΝ

Ἔχοντες ὑπ' ὄψει τὰ ἄρθρα 7 καὶ 8 τοῦ Ν.Δ. 797/71 «περὶ ἀναγκαστικῶν ἀπαλλοτριώσεων» φέρομεν εἰς γνῶσιν τῶν κάτωθι ἀναφερομένων :

α) Τῶν κεκτημένων ἢ ἀξιούντων δικαιώματα κυριότητος ἐπὶ τῶν δυνάμει τῆς ὑπ' ἀρ. Δ. 72/42/22-4-71 κοινῆς ὑπουργικῆς ἀποφάσεως (Φ Ε Κ 96/71 τ. Δ') ἀναγκαστικῶς ἀπαλλοτριωθέντων ἀκινήτων πρὸς ἀπάλυνσιν πρανῶν ὀρυγμάτων καὶ δημιουργίαν πλατυσμάτων πρὸ τῆς σήραγγος Βραχασίου τοῦ τμήματος Χάνι Κουτουρατζῆ, ὅρια Νομῶν Ἡρακλείου Λασιθίου καὶ δὴ ἐπὶ τοῦ ὑπ' ἀριθ. 1107α ἀκινήτου.

β) Τῶν τυχὸν ἐπὶ τῶν ἀκινήτων τούτων ἐγγεγραμμένων ἐνυποθήκων ἢ κατασχόντων δανειστῶν ἢ τρίτων διεκδικητῶν, ὅτι ἡ δυνάμει τῆς ὑπ' ἀριθ. 265/72 ἀποφάσεως τοῦ Ἐφετείου Κρήτης καθορισθεῖσα ὁριστικὴ ἀποζημίωσις, δι' ἅπαντα τὰ ἀκίνητα, μετὰ τῶν ἐπικειμένων, ὡς ταῦτα εἰκονίζονται εἰς τὸ οἰκεῖον κτηματολογικὸν διάγραμμα καὶ τὸν σχετικὸν κτηματολογικὸν πίνακα, κατετέθη εἰς τὸ Ταμεῖον Παρακαταθηκῶν καὶ Δανείων ἐκδοθέντος πρὸς τοῦτο τοῦ ὑπ' ἀριθ. 3204/24-3-76 γραμματίου συστάσεως παρακαταθήκης παρὰ τοῦ Γραφείου Νεαπόλεως Κρήτης, διὰ συνολικὸν ποσὸν τῶν δρχ. εἴκοσι ἐννέα χιλιάδων δέκα ἕξ (29.016).

Ἡ ἀποζημίωσις αὕτη εἶναι ἀποδοτέα εἰς τοὺς κατὰ νόμον δικαιούχους.

Ἡ παροῦσα δημοσιευθήτω διὰ τῆς Ἐφημερίδος τῆς Κυβερνήσεως.

Ἐν Ἀθήναις τῇ 7 Ἀπριλίου 1976

Ἐντολῇ Ὑπουργοῦ
Ὁ Δ/ντής
ΑΛ. ΒΑΦΕΙΑΔΗΣ

'Αριθ. Π. 16398. (4)

Περὶ εἰδοποιήσεως τῆς γενομένης καταθέσεως ἀποζημιώσεως ἀκινήτων ἀπαλ/θέντων πρὸς κατασκευὴν κοινοτικῆς ὁδοῦ πρὸς ΔΑΜΑΚΙΝΙ τῆς ἐπαρχιακῆς ὁδοῦ ΚΑΜΑΡΩΝ - ΠΙΤΙΤΣΗΣ - ΑΓ. ΒΑΣΙΛΕΙΟΥ (παραλλακτικῆς λύσεως τῆς ἐθν. ὁδοῦ Κορίνθου - Πατρῶν).

Ο ΝΟΜΑΡΧΗΣ ΑΧΑΪΑΣ

Ἔχοντες ὑπ' ὄψει τὰς διατάξεις τῶν ἄρθρων 7 καὶ 8 τοῦ ὑπ' ἀριθ. 797/71 Ν.Δ. «περὶ ἀναγκαστικῶν ἀπαλ/σεων» φέρομεν εἰς γνῶσιν τῶν κεκτημένων ἢ ἀξιούντων δικαιώματα κυριότητος ἐπὶ τῶν ἀκινήτων τῶν ἀπαλ/θέντων δυνάμει τῆς ὑπ' ἀριθ. Ο 17281/7-2-72 ἀποφάσεως Νομάρχου Ἀχαΐας, δημοσιευθείσης εἰς τὸ ὑπ' ἀριθ. 352/72 Φ Ε Κ τεῦχος Δ' πρὸς κατασκευὴν κοινοτικῆς ὁδοῦ πρὸς ΔΑΜΑΚΙΝΙ τῆς ἐπαρχιακῆς ὁδοῦ Καμαρῶν—Πιτίστης—Ἁγ. Βασιλείου (παραλλακτικῆς λύσεως τῆς ἐθν. ὁδοῦ Κορίνθου—Πατρῶν) καὶ τῶν τυχὸν ἐπὶ τῶν ἀκινήτων τούτων ἐγγεγραμμένων ἐνυποθήκων ἢ κατασχόντων δανειστῶν ἢ τρίτων ἐν γένει διεκδικητῶν, ὅτι ἡ διὰ τῆς ὑπ' ἀριθ. 401/73 ἀποφάσεως Ἐφετείου Πατρῶν καθορισθεῖσα προσωρινὴ τιμὴ μονάδος ἀποζημιώσεως τῶν ὡς ἄνω ἀκινήτων κατετέθη εἰς τὸ Γραφεῖον Παρακαταθηκῶν καὶ Δανείων τοῦ Δημοσίου Ταμείου Αἰγίου, ἐκδοθέντος τοῦ ὑπ' ἀριθ. 8547/19-3-76 γραμματίου συστάσεως παρακαταθήκης συνολικοῦ ποσοῦ δρχ. τετρακοσίων ἕνδεκα χιλιάδων ἑπτακοσίων εἴκοσι ἕξ (411.726).

Ἡ παροῦσα δημοσιευθήτω διὰ τῆς Ἐφημερίδος τῆς Κυβερνήσεως.

Ἐν Πάτραις τῇ 7 Ἀπριλίου 1976

Ἐντολῇ Νομάρχου
Ὁ Δ/ντὴς Τεχν. Ὑπηρεσιῶν
ΑΝΔΡ. ΓΕΩΡΓΑΝΤΟΠΟΥΛΟΣ

ΠΟΛΕΟΔΟΜΙΑ

ΑΠΟΦΑΣΕΙΣ

'Αριθ. 540488/254. (5)

Περὶ χαρακτηρισμοῦ ἰδιωτικῆς παρόδου ἐν Ἀθήναις ὡς νομίμως ὑφισταμένης.

Ο ΝΟΜΑΡΧΗΣ ΑΤΤΙΚΗΣ
ΔΙΑΜΕΡΙΣΜΑ ΑΘΗΝΩΝ

Ἔχοντες ὑπ' ὄψει:

1) Τὰς διατάξεις τῆς παρ. 4 τοῦ ἄρθρου 20 τοῦ ἀπὸ 17.7.1923 Ν.Δ. «περὶ σχεδίων πόλεων κλπ.».

2) Τὰς διατάξεις τοῦ Ν. 3200/55 «περὶ διοικητικῆς ἀποκεντρώσεως» ὡς οὗτος συνεπληρώθη καὶ ἐτροποποιήθη μεταγενεστέρως.

3) Τὰς διατάξεις τῆς παρ. 1 τοῦ ἄρθρου 5 τοῦ Ν.Δ. 1147/1972 «περὶ διοικήσεως τῆς Μείζονος Πρωτευούσης».

4) Τὰς διατάξεις τοῦ ἄρθρου 3 τοῦ ὑπ' ἀριθ. 805/72 Β.Δ. «περὶ καθορισμοῦ διατηρουμένων ὑπὲρ τοῦ Νομάρχου Ἀττικῆς ἁρμοδιοτήτων κλπ.».

5) Τὴν ὑπ' ἀριθ. συνεδρίᾳ 3η πρᾶξις 26 γνωμοδότησιν τοῦ παρ' ἡμῖν Συμβουλίου Δημοσίων Ἔργων.

Ἰδόντες:

1) Τὴν ἀπὸ 18.12.75 αἴτησιν τοῦ αἰτοῦντος τὸν χαρακτηρισμὸν τῆς ὁδοῦ Ναούσης κειμένης ἐντὸς τοῦ Ο.Τ. τοῦ περικλειομένου ὑπὸ τῶν ὁδῶν Σπύρου Πάτση — Κορυτσᾶς — Καστοριᾶς — Καβάλας ὡς νομίμως ὑφισταμένης ἀπὸ τοῦ ἔτους 1923.

2) Τὰ ὑπ' ἀριθ. συμβόλαια: α) 692 τῆς 22.12.1972 Συμβολαιογράφου Ἀθηνῶν Δημητρίου Γ. Ἀποστόλου, β) 24499 τῆς 12.5.1908 Συμβολαιογράφου Ἀθηνῶν Παναγιώτου Α. Μπάρδη ἐξ ὧν προκύπτει ὅτι ἡ ὁδὸς Ναούσης ἐντὸς τοῦ Ο.Τ. τοῦ περικλειομένου ὑπὸ τῶν ὁδῶν Σπύρου Πάτση — Κορυτσᾶς — Καστοριᾶς — Καβάλας ἐσχηματίσθη πρὸ τῆς ἰσχύος τοῦ ἡγουμένου διατάγματος, ἀποφασίζομεν:

Χαρακτηρίζομεν τὴν ἰδιωτικὴν πάροδον ὑπὸ τὴν ἐπωνυμίαν Ναούσης εἰς Ἀθήνας ἐντὸς τοῦ Ο.Τ. τοῦ περικλειομένου ὑπὸ τῶν ὁδῶν Σπύρου Πάτση — Κορυτσᾶς — Καστοριᾶς — Καβάλας ὡς νομίμως ὑφισταμένην.

Ἐν Ἀθήναις τῇ 24 Φεβρουαρίου 1976

Ὁ Ἀναπληρωτὴς Νομάρχης καὶ ἀ.α.

Γ. ΚΟΡΟΜΑΝΤΖΟΣ

Ἀριθ. 2813/2140. (6)

Περὶ χαρακτηρισμοῦ ὁδοῦ εὑρισκομένης ἐν τῷ ὑπ' ἀριθ. 628 οἰκοδ. τετρ. τοῦ ρυμοτομικοῦ σχεδίου Καλαμάτας Ν. Μεσσηνίας, ὡς ἰδιωτικῆς τοιαύτης.

Ο ΝΟΜΑΡΧΗΣ ΜΕΣΣΗΝΙΑΣ

Ἔχοντες ὑπ' ὄψει:

1) Τὸν Νόμον 3200/1955 (ΦΕΚ 97/Α'/23.4.55) «περὶ Διοικητικῆς ἀποκεντρώσεως».

2) Τὸ Ν. Δ/γμα 17.7.1923 ἄρθρον 20 «περὶ σχεδίων πόλεων κλπ.».

3) Τὸ ὑπ' ἀριθ. ΤΥ 1608/1497/9.3.1976 ἔγγραφον Δ.Τ.Υ. Ν. Μεσσηνίας.

4) Τὴν ὑπ' ἀριθ. 3/11.3.1976 (Θέμα 1ον) γνωμοδότησιν τοῦ Γενικοῦ Συμβουλίου Δημοσίων Ἔργων Πελ/σου, τμῆμα Ν. Μεσσηνίας, ἀποφασίζομεν:

Χαρακτηρίζομεν τὴν ὁδὸν τὴν εὑρισκομένην ἐν τῷ ὑπ' ἀριθ. 628 οἰκοδ. τετρ. τοῦ ρυμοτομικοῦ σχεδίου Καλαμάτας ὡς ἰδιωτικὴν τοιαύτην προϋφισταμένην τοῦ ἔτους 1923.

Ἡ παροῦσα δημοσιευθήτω διὰ τῆς Ἐφημερίδος τῆς Κυβερνήσεως.

Ἐν Καλαμάτᾳ τῇ 6 Ἀπριλίου 1976

Ὁ Νομάρχης

ΚΥΡ. ΣΤΕΦΑΝΑΚΟΣ

Ἀριθ. Τ.Υ. 9369. (7)

Περὶ χαρακτηρισμοῦ χώρου δι' ἀνέγερσιν σχολείου ἐντὸς τοῦ στερουμένου ἐγκεκριμένου ρυμοτομικοῦ σχεδίου οἰκισμοῦ Πενταπόλεως, Ν. Σερρῶν, νομίμως προϋφισταμένου τοῦ ἔτους 1923.

Ο ΝΟΜΑΡΧΗΣ ΣΕΡΡΩΝ

Ἔχοντες ὑπ' ὄψει:

1. Τὸν Ν. 3200/55 «περὶ Διοικητικῆς ἀποκεντρώσεως».

2. Τὸ ὑπ' ἀριθ. 532/70 Ν.Δ. «περὶ συμπληρώσεως τῶν διατάξεων, περὶ Διοικητικῆς ἀποκεντρώσεως».

3. Τὸ ὑπ' ἀριθ. 712/70 Β.Δ. «περὶ καθορισμοῦ ἁρμοδιοτήτων κλπ. τῶν περιφερειακῶν Ἀρχῶν Ὑπουργείου Δημοσίων Ἔργων».

4. Τὸ ἄρθρον 21 τοῦ ἀπὸ 3.4.29 Π.Δ. «περὶ Γ.Ο.Κ.» διατηρηθέντος ἐν ἰσχύι καὶ ὑπὸ τοῦ ΓΟΚ/73.

5. Τὰ ἄρθρα 1, 2, 3, 9, 29 καὶ 70 τοῦ ἀπὸ 17.7.23 Ν.Δ. «περὶ σχεδίων πόλεων κλπ.», ὡς μεταγενεστέρως, ἐτροποποιήθησαν καὶ συνεπληρώθησαν.

6. Τὰς διατάξεις τοῦ Α.Ν. 314/68 «περὶ παροχῆς εἰς τὸν Ὑπουργὸν Β. Ἑλλάδος καὶ τοὺς Νομάρχας ἁρμοδιότητος ἐπὶ θεμάτων ἐγκρίσεως ἐπεκτάσεως καὶ τροποποιήσεως σχεδίων πόλεων καὶ κωμῶν, ὡς ἐτροποποιήθη καὶ συνεπληρώθη μεταγενεστέρως διὰ τοῦ Ν.Δ. 1018/71 (ΦΕΚ 220/Α/71).

7. Τὸ Βασιλικὸν Διάταγμα 15.6.1968 «περὶ ὅρων καὶ περιορισμῶν δομήσεως τῶν προϋφισταμένων τοῦ 1923 οἰκισμῶν τῶν στερουμένων ἐγκεκριμένου ρυμοτομικοῦ σχεδίου».

8. Τὴν ὑπ' ἀριθ. 9/2/22.1.76 ἀπόφασιν τοῦ Κοινοτικοῦ Συμβουλίου Πενταπόλεως «περὶ χαρακτηρισμοῦ χώρου ἐντὸς τοῦ οἰκισμοῦ Πενταπόλεως διὰ τὴν ἀνέγερσιν σχολικοῦ κτιρίου».

9. Τὸ συνταχθὲν ὑπὸ τῆς Δ.Τ.Υ. Ν. Σερρῶν τοπογραφικὸν διάγραμμα τοῦ προταθέντος δι' ἀνέγερσιν σχολικοῦ κτιρίου χώρου.

10. Τὴν ἐν τῷ πρακτικῷ ὑπ' ἀριθ. 4 τῆς 2.3.76 τοῦ Περιφ. Συμβουλίου Δημ. Ἔργων (Τμῆμα Ν. Σερρῶν), διατυπωθεῖσαν ὑπ' ἀριθ. 33 γνωμοδότησιν αὐτοῦ δι' ἧς ὁμοφώνως γνωμοδοτεῖ ὑπὲρ τοῦ αἰτουμένου χαρακτηρισμοῦ οἰκοπεδικοῦ χώρου ἐντὸς τοῦ οἰκισμοῦ Πενταπόλεως δι' ἀνέγερσιν σχολικοῦ κτιρίου, ἀποφασίζομεν:


Ἐγκρίνομεν τὸν χαρακτηρισμὸν τοῦ οἰκοπεδικοῦ χώρου ἐντὸς τοῦ οἰκισμοῦ Πενταπόλεως, νομίμως προϋφισταμένου τοῦ 1923 καὶ στερουμένου ἐγκεκριμένου ρυμοτομικοῦ σχεδίου, ὡς ἐμφαίνεται ὑπὸ χαρακτηριστικὰ στοιχεῖα Α — Β — Γ — Δ — Ε — Η — Θ — Ι — Α εἰς τὸ συνοδεῦον τὴν παροῦσαν διάγραμμα ὑπὸ κλίμακα: 1:200, συνταχθὲν ὑπὸ τῆς Δ.Τ.Υ. Ν. Σερρῶν, ὡς χώρου δι' ἀνέγερσιν σχολικοῦ κτιρίου.

Ἡ παροῦσα, μετὰ τοῦ συνοδεύοντος τοπογραφικοῦ διαγράμματος, δημοσιευθήτω διὰ τῆς Ἐφημερίδος τῆς Κυβερνήσεως.


Ἐν Σέρραις τῇ 18 Μαρτίου 1976


Ὁ Νομάρχης

Λ. ΠΥΛΟΡΩΦ

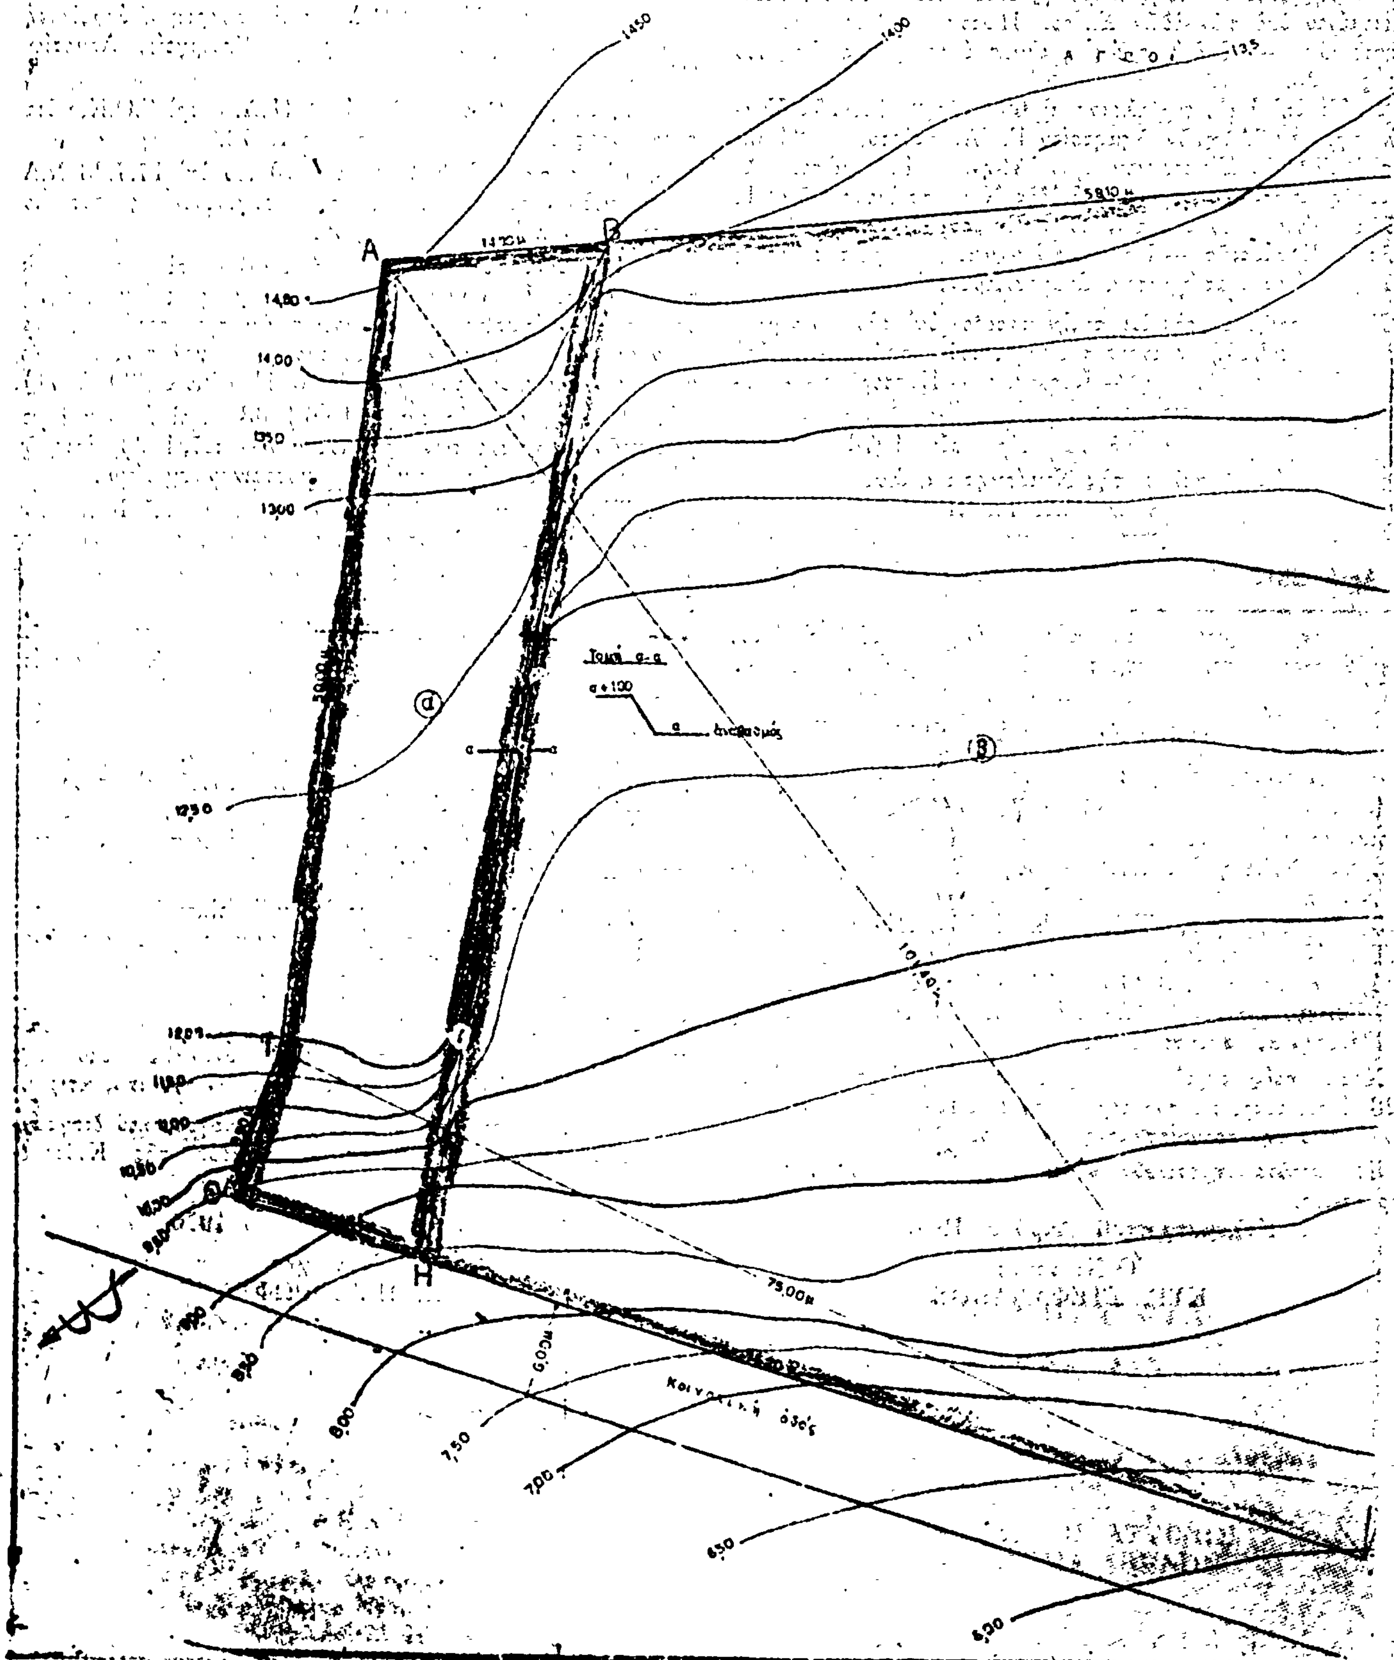
ΕΛΛΗΝΙΚΗ ΔΗΜΟΚΡΑΤΙΑ
ΝΟΜΑΡΧΙΑ ΣΕΡΡΩΝ
Δ/ΝΣΙΣ ΤΕΧΝ. ΥΠΗΡΕΣΙΩΝ
ΤΟΠΟΓΡΑΦΙΚΟΝ ΔΙΑΓΡ
ΕΜΦΑΙΝΟΝ ΤΟ ΕΚΛΕΓΕΝ ΓΗΠΕΔΟΝ
ΔΗΜΟΤΙΚΟΥ ΣΧΟΛΕΙΟΥ ΠΕΝΤΑ
Κλίμαξ 1:200
A
B
H
Τομή α-α
ανάβαθμός
Κοινοτική οδός
75,00μ
14,00
13,00
12,50
12,00
11,00
10,50
8,00
7,50
7,00
6,50
6,00

ΓΡΑΜΜΑ
ΩΝ ΠΡΟΣ ΑΝΕΓΕΡΣΙΝ
ΤΑΠΟΛΕΩΣ

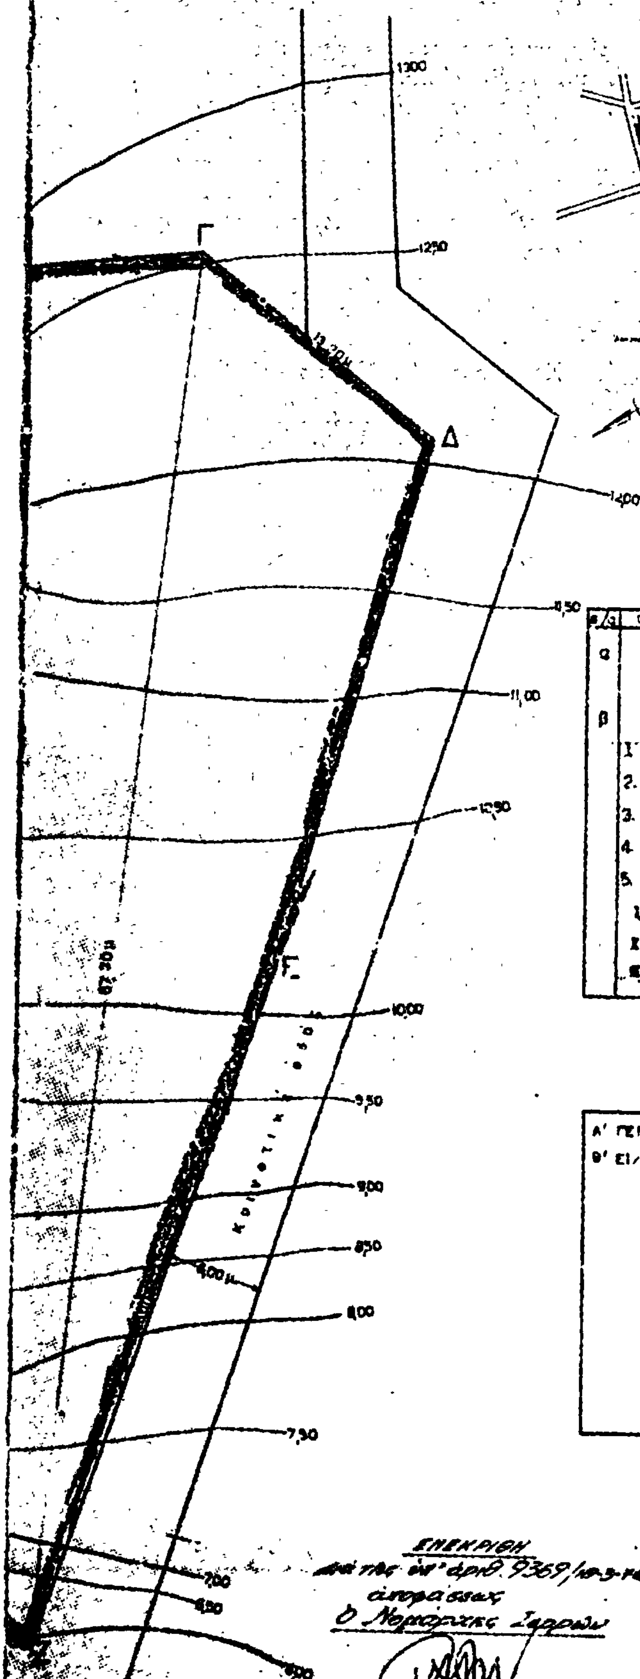

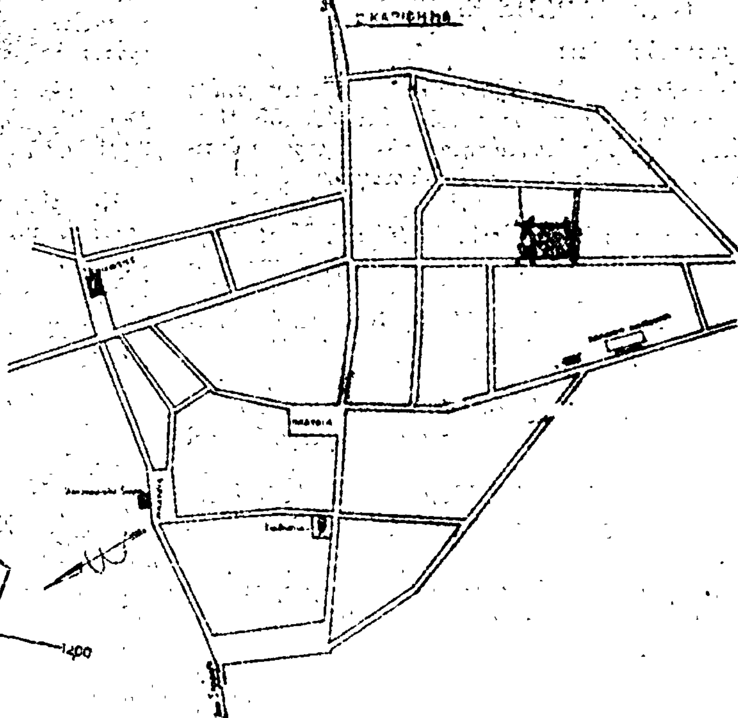

ΚΤΗΜΑΤΟΛΟΓΙΚΟΣ ΠΙΝΑΞ


α/α	ΟΝΟΜΑΤΕΠΩΝΥΜΟΝ ΕΙΚΑΖΟΜΕΝΩΝ ΙΔΙΟΚΤΗΤΩΝ	Ἐμβαδόν
α	Χ[η] Ἀγοράκη Πανάγ. συζ. Βασιλείου	84,00
β	Κληρονόμοι Γουρούβα Γεωργίου	
	1. Γουρούβας Σάββας	1040,00
	2. Γουρούβας Δημήτριος	1090,00
	3. Γουρούβας Νικόλαος	1080,00
	4. Ἑλένη συζ. Δημητρίου Ἰωαννίδου	1040,00
	5. Ὀρφανά	1060,00
	1. Ἀθανάσιος Λάμπρου	
	2. Εὐαγγελία συζηγ. Νικολάου Θράσταλη	
	3. [illegible] συζηγ. Κων/νου Παπαδοπούλου	
	ΣΥΝΟΛΟΝ . . .	[illegible]

ΥΠΟΜΝΗΜΑ


Α' ΓΕΝΙΚΑ	1.	Δὲν ὑφίσταται ἐγκεκριμένον σχέδιον
Β' ΕΙΔΙΚΑ	1.	Ἐμβαδὸν Γηπέδου. α+β. 78400 + 5200 = 598400 μ²
	2.	Τάσις ἐδάφους 1,50 Kg/cm²
	3.	Σύστασις ὑπεδάφους ἀργιλοαμμώδες.
	4.	Ὑπόνομοι ὑφίστανται.
	5.	Σεισμικότης περιοχῆς 006 Ι
	6.	Σύστασις σεισμικῆς ἐπιβαρύνσεως Ι(β)
	7.	Ὕδρευσις ἐκ τοῦ μονίμου δικτύου τῆς Κοιν/τος.
	8.	Ὑπόγεια ὕδατα εἰς βάθος ἄνω τοῦ 1,5 μετ.
	9.	Ἠλεκτροφωτισμὸς ΔΕΗ εἰς ἀπόστασιν 3 μετ.

ΕΓΚΡΙΘΗ
διὰ τῆς ὑπ' ἀριθ. 9369/18-3-76
ἀποφάσεως
Ὁ Νομάρχης Σερρῶν
Η. Πυλαρινός

Ἐν Σέρραις τῇ 5-12-75
Ὁ ΣΥΝΤΑΞΑΣ ΥΠΟΜ/ΚΟΣ
ΑΘ. ΒΑΣΙΛΟΝΙΚΙΔΗΣ

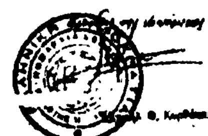

Ἐν Σέρραις τῇ 4-12-75
Ὁ Δ/ΝΤΗΣ ΤΕΧΝ. ΥΠ. Ν. ΣΕΡΡΩΝ

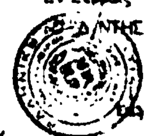

ΚΟΥΜΕΛΗΣ
Π. Μ. ὡς Δ.Ε. ἐπὶ 2ω

Ἀριθ. Τ.Υ. 9283. (8)

Περὶ καθορισμοῦ κεντρικοῦ τμήματος οἰκισμοῦ Σησαμιᾶς Νομοῦ Σερρῶν.

Ο ΝΟΜΑΡΧΗΣ ΣΕΡΡΩΝ

Ἔχοντες ὑπ' ὄψει:

1) Τὰς διατάξεις τοῦ Ν. 3200/55 «περὶ Διοικητικῆς ἀποκεντρώσεως» καὶ τὰς τοιαύτας τοῦ ἀπὸ 28.6.55 Β.Δ. «περὶ ἐξαιρέσεως ἀπὸ τῆς ἁρμοδιότητος τῶν Νομαρχῶν ἀντικειμένων τινῶν ἁρμοδιότητος τοῦ Ὑπουργείου Δημοσίων Ἔργων».

2) Τὰς διατάξεις τοῦ ὑπ' ἀριθ. 532/1970 Ν.Δ. «περὶ συμπληρώσεως τῶν διατάξεων περὶ Διοικητικῆς ἀποκεντρώσεως».

3) Τὰς διατάξεις τοῦ ὑπ' ἀριθ. 712/1970 Β.Δ., ὡς ἐτροποποιήθη καὶ συνεπληρώθη διὰ τῶν ὑπ' ἀριθ. 677/1971 καὶ 198/72 Β.Δ.

4) Τὴν ὑπ' ἀριθ. Α7/1611/7.10.70 κοινὴν ἀπόφασιν τῶν Ὑπουργῶν Προεδρίας τῆς Κυβερνήσεως, Ἐσωτερικῶν καὶ Δημ. Ἔργων.

5) Τὴν ὑπ' ἀριθ. Α. 111814/3.11.70 ἐγκύκλ. Α. 311 τοῦ Ὑπουργείου Δημ. Ἔργων «περὶ ἐφαρμογῆς τῶν διατάξεων, περὶ ἀποκεντρώσεως ἁρμοδιοτήτων».

6) Τὰς διατάξεις τοῦ ἀπὸ 17.7.23 Ν.Δ. «περὶ σχεδίων πόλεων κλπ.» καὶ δὴ τῶν ἄρθρων 16 καὶ 20 αὐτοῦ.

7) Τὰς διατάξεις τοῦ ἀπὸ 15.6.68 Β. Δ/τος «περὶ καθορισμοῦ τῶν ὅρων καὶ περιορισμῶν δομήσεως τῶν οἰκοπέδων τῶν κειμένων ἐντὸς τῶν ὁρίων τῶν νομίμως προϋφισταμένων τοῦ 1923».

8) Τὴν ὑπ' ἀριθ. Ε. 35065/19.9.68 ἐγκύκλιον τοῦ Ὑπουργείου Δημ. Ἔργων δι' ἧς παρέχονται ὁδηγίαι περὶ τοῦ τρόπου καθορισμοῦ τοῦ πυρῆνος τῶν οἰκισμῶν.


9) Τὴν σύμφωνον γνωμοδότησιν τοῦ Περιφ. Συμβουλίου Δημ. Ἔργων, Νομοῦ Σερρῶν, διατυπωθεῖσαν εἰς τὸ ὑπ' ἀρθ. 3/21/9.2.76 πρακτικοῦ αὐτοῦ, ἀποφασίζομεν:

Καθορίζομεν ὡς κεντρικὸν τμῆμα (πυρῆνα) τοῦ προϋφισταμένου τοῦ 1923, οἰκισμοῦ Σησαμιᾶς τὴν περιοχὴν αὐτοῦ τὴν περιλαμβανομένην εἰς τὸ συνημμένον τῇ παρούσῃ διάγραμμα καὶ περικλειομένην διὰ τῶν στοιχείων α, β, γ, δ, ε, ζ, η, θ, ι, κ, λ, μ, α, καθοριζόντων τὰς ἀκραίας οἰκοδομάς. Τὰ οἰκόπεδα ὧν μεῖζον τοῦ 25% τοῦ συνολικοῦ ἐμβαδοῦ αὐτῶν περιλαμβάνεται εἰς τὸν πυρῆνα θεωροῦνται ἐντὸς αὐτοῦ ἐξ ὁλοκλήρου.

Ἡ παροῦσα δημοσιευθήτω διὰ τῆς Ἐφημερίδος τῆς Κυβερνήσεως.

Ἐν Σέρραις τῇ 13 Μαρτίου 1976

Ὁ Νομάρχης
Λ. ΠΥΛΟΡΩΦ

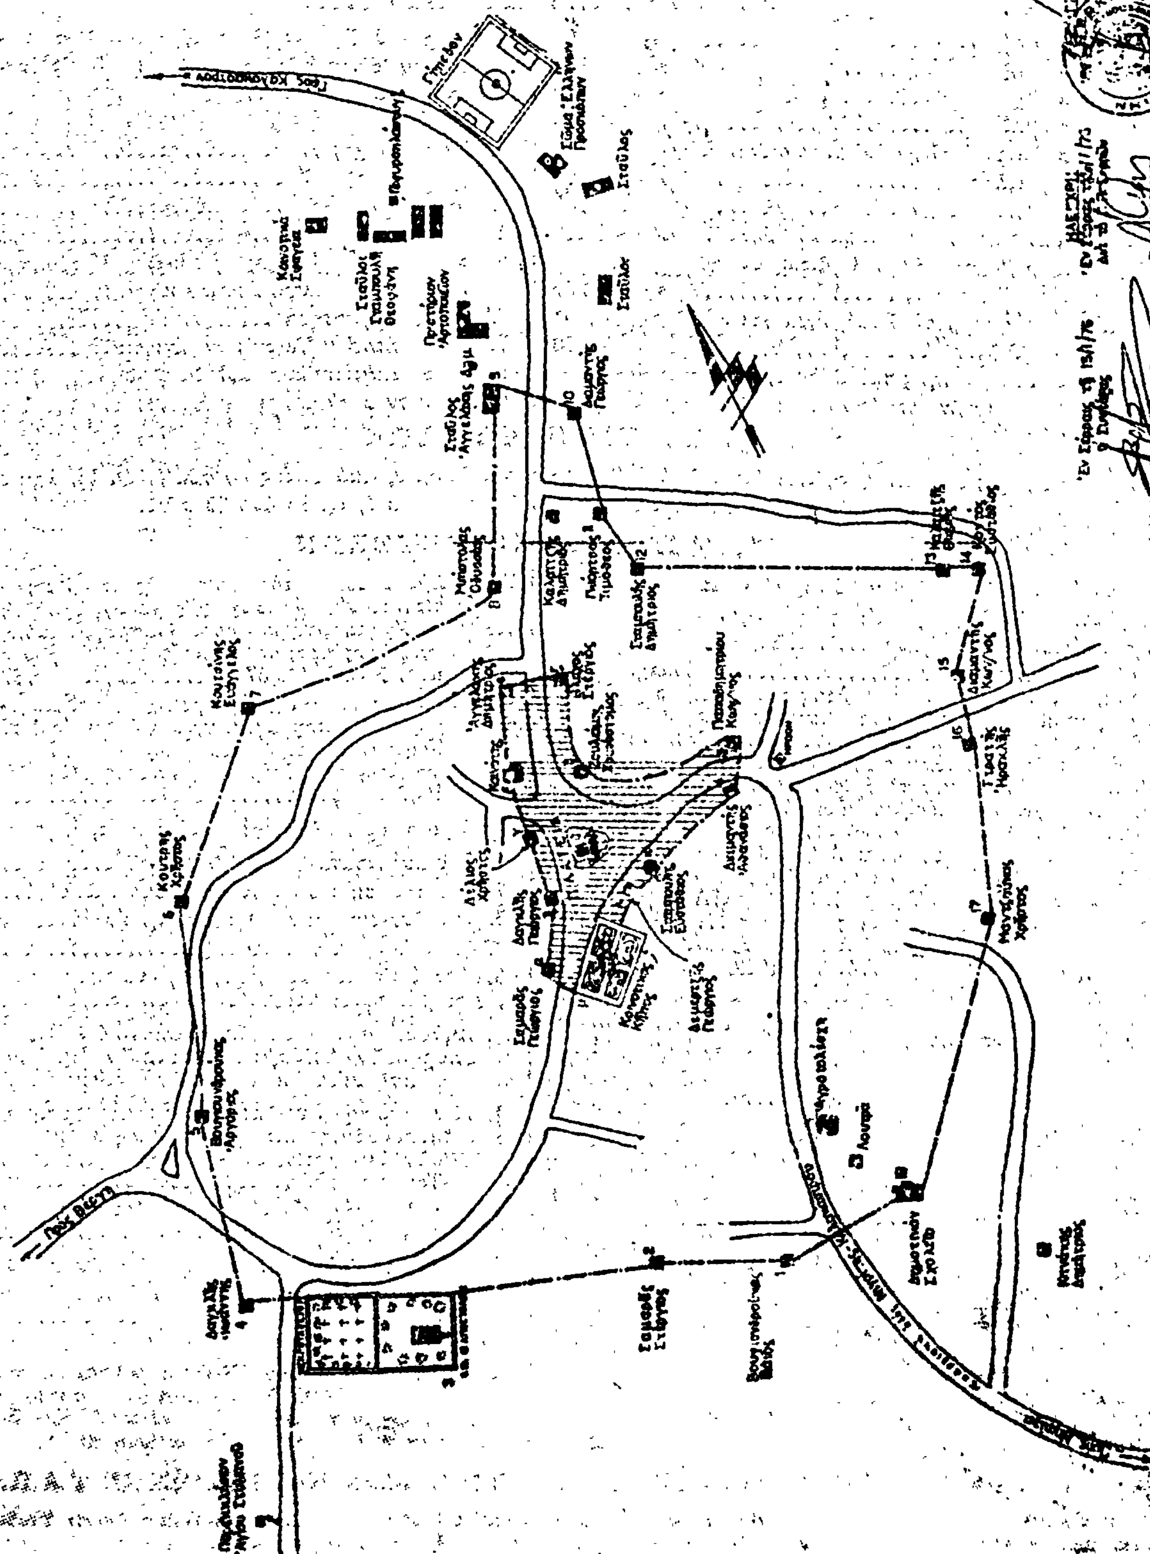
ΣΗΣΑΜΙΑ
ΟΡΙΑ ΚΑΤΩΚΗΜΕΝΗΣ ΠΕΡΙΟΧΗΣ
ΤΟΥ ΠΡΟΫΦΙΣΤΑΜΕΝΟΥ ΤΟΥ ΕΤΟΥΣ 1923
ΟΙΚΙΣΜΟΥ ΚΟΙΝΟΤΗΤΟΣ ΣΗΣΑΜΙΑΣ

Η ΥΠΗΡΕΣΙΑ ΤΟΥ ΕΘΝΙΚΟΥ ΤΥΠΟΓΡΑΦΕΙΟΥ

ΓΝΩΣΤΟΠΟΙΕΙ ΟΤΙ:

Ἡ ἐτησία συνδρομὴ τῆς Ἐφημερίδος τῆς Κυβερνήσεως, ἡ τιμὴ τῶν τμηματικῶς πωλουμένων φύλλων αὐτῆς καὶ τὰ τέλη δημοσιεύσεως ἐν τῇ Ἐφημερίδι τῆς Κυβερνήσεως, καθωρίσθησαν ἀπὸ 1ης Ἰανουαρίου 1974 ὡς κάτωθι:

Α'. ΕΤΗΣΙΑΙ ΣΥΝΔΡΟΜΑΙ

1. Διὰ τὸ Τεῦχος Α'	Δραχ.	600
2. » » » Β'	»	700
3. » » » Γ'	»	500
4. » » » Δ'	»	1.000
5. » » » Πράξεις Νομικῶν Προσώπων Δ.Δ. κ.λ.π.	»	500
6. » » » Παράρτημα	»	300
7. » » Δελτίον Ἀνωνύμων Ἑταιρειῶν κ.λ.π.	»	3.000
8. » » Δελτίον Ἐμπορικῆς καὶ Βιομηχανικῆς Ἰδιοκτησίας	»	200
9. Δι' ἅπαντα τὰ τεύχη, τὸ Παράρτημα καὶ τὰ Δελτία	»	6.000

Οἱ Δῆμοι καὶ αἱ Κοινότητες τοῦ Κράτους καταβάλλουσι τὸ ἥμισυ τῶν ἀνωτέρω συνδρομῶν.

Ὑπὲρ τοῦ Ταμείου Ἀλληλοβοηθείας Προσωπικοῦ τοῦ Ἐθνικοῦ Τυπογραφείου (ΤΑΠΕΤ) ἀναλογοῦν τὰ ἑξῆς ποσά:

1. Διὰ τὸ Τεῦχος Α'	Δραχ.	30
2. » » » Β'	»	35
3. » » » Γ'	»	25
4. » » » Δ'	»	50
5. » » » Πράξεις Νομικῶν Προσώπων Δημ. Δικαίου κ.λ.π.	»	25
6. » » Παράρτημα	»	15
7. » » Δελτίον Ἀνωνύμων Ἑταιρειῶν	»	150
8. » » Δελτίον Ἐμπ. καὶ Βιομ. Ἰδιοκτησίας	»	10
9. Δι' ἅπαντα τὰ τεύχη	»	300

Β'. ΤΙΜΗ ΦΥΛΛΩΝ

Ἕκαστον φύλλον, μέχρις 8 σελίδων, τιμᾶται δραχ. 3, ἀπὸ 9 ἕως 40 σελ. δραχ. 8, ἀπὸ 41 ἕως 80 σελ. δραχ. 15, ἀπὸ 81 σελ. καὶ ἄνω ἡ τιμὴ πωλήσεως ἑκάστου φύλλου προσαυξάνεται κατὰ δραχ. 15 ἀνὰ 80 σελίδας.

Γ'. ΤΕΛΗ ΔΗΜΟΣΙΕΥΣΕΩΝ

Ι' Εἰς τὸ Δελτίον Ἀνωνύμων Ἑταιρειῶν καὶ Ἑταιρειῶν Περιωρισμένης Εὐθύνης:

Α'. Δημοσιεύματα Ἀνωνύμων Ἑταιρειῶν

1. Τῶν δικαστικῶν πράξεων	Δραχ.	400
2. Τῶν καταστατικῶν Ἀνωνύμων Ἑταιρειῶν	»	10.000
3. Τῶν τροποποιήσεων τῶν καταστατικῶν τῶν Ἀνωνύμων Ἑταιρειῶν	»	2.000
4. Τῶν ἀνακοινώσεων καὶ προσκλήσεων εἰς γενικὰς συνελεύσεις, τῶν κατὰ τὸ ἄρθρον 32 τοῦ Ν. 3221/24 γνωστοποιήσεων, τῶν ἀνακοινώσεων τῶν προβλεπομένων ὑπὸ τοῦ ἄρθρου 59 παρ. 3 τοῦ Ν.Δ. 400/70 περὶ Ἀλλοδαπῶν Ἀσφαλιστικῶν Ἑταιρειῶν, ὡς καὶ τῶν ἀποφάσεων τοῦ Διοικητικοῦ Συμβουλίου τοῦ ΕΛΤΑ τῶν ἀφορωσῶν εἰς προσωρινὰς διατάξεις	»	1.000
5. Τῶν ἀνακοινώσεων τῶν ὑπὸ διάλυσιν Ἀνωνύμων Ἑταιρειῶν, κατὰ τὸ Β.Δ. 20/5/1939	»	200
6. Τῶν Ἰσολογισμῶν τῶν Ἀνωνύμων Ἑταιρειῶν	»	4.000
7. Τῶν συνοπτικῶν μηνιαίων καταστάσεων τῶν Τραπεζικῶν Ἑταιρειῶν	»	1.000
8. Τῶν ἀποφάσεων περὶ ἐγκρίσεως τιμολογίων τῶν Ἀσφαλιστικῶν Ἑταιρειῶν	»	600
9. Τῶν ὑπουργικῶν ἀποφάσεων περ παροχῆς ἀδείας ἐπεκτάσεως τῶν ἐργασιῶν Ἀσφαλιστικῶν Ἑταιρειῶν, τῶν ἐκθέσεων περιουσιακῶν στοιχείων Ἀνωνύμων Ἑταιρειῶν ἐν γένει, ὡς καὶ τῶν ἀποφάσεων τοῦ Δ.Σ. τοῦ ΕΛΤΑ δι' ὧν ἐγκρίνονται καὶ δημοσιεύονται οἱ κανονισμοὶ αὐτοῦ	»	4.000
10. Τῶν ἀποφάσεων περὶ παροχῆς πληρεξουσιότητος πρὸς ἀντιπροσώπευσιν ἐν Ἑλλάδι ἀλλοδαπῶν Ἑταιρειῶν, ὡς καὶ τῶν ἀποφάσεων περὶ μεταβιβάσεως τοῦ χαρτοφυλακίου Ἀσφαλιστικῶν Ἑταιρειῶν κατὰ τὸ ἄρθρον 59 παρ. 1 τοῦ Ν.Δ. 400/70	»	2.000
11. Τῶν ἀποφάσεων περὶ συγχωνεύσεως Ἀνωνύμων Ἑταιρειῶν	»	10.000
12. Τῶν ἀποφάσεων τῆς Ἐπιτροπῆς τοῦ Χρηματιστηρίου περὶ εἰσαγωγῆς χρεωγράφων εἰς τὸ Χρηματιστήριον πρὸς διαπραγμάτευσιν, συμφώνως πρὸς τὰς διατάξεις τοῦ ἄρθρου 2 παρ. 3 Α.Ν. 148/67	Δραχ.	1.000
13. Τῶν ἀποφάσεων τῆς Ἐπιτροπῆς κεφαλαιαγορᾶς περὶ διαγραφῆς χρεωγράφων ἐκ τοῦ Χρηματιστηρίου, συμφώνως πρὸς τὰς διατάξεις τοῦ ἄρθρου 2 παρ. 4 Α.Ν. 148/1967	»	1.000

Β'. Δημοσιεύματα Ἑταιρειῶν Περιωρισμένης Εὐθύνης

1. Τῶν καταστατικῶν	Δραχ.	1.000
2. Τῶν τροποποιήσεων τῶν καταστατικῶν	»	400
3. Τῶν ἀνακοινώσεων καὶ προσκλήσεων	»	200
4. Τῶν Ἰσολογισμῶν	»	1.000
5. Τῶν ἐκθέσεων ἐκτιμήσεως περιουσιακῶν στοιχείων	»	1.000

Γ'. Δημοσιεύματα Ἀλληλασφαλιστικῶν Συνεταιρισμῶν – Ἀλληλασφαλιστικῶν Ταμείων καὶ Φιλανθρωπικῶν Σωματείων

1. Τῶν ὑπουργικῶν ἀποφάσεων περὶ χορηγήσεως ἀδείας λειτουργίας Ἀλληλασφαλιστικῶν Συνεταιρισμῶν - Ἀλληλασφαλιστικῶν Ταμείων	»	1.000
2. Τῶν Ἰσολογισμῶν τῶν ὡς ἄνω Συνεταιρισμῶν, Ταμείων καὶ Σωματείων	»	1.000

ΙΙ Εἰς τὸ Τέταρτον τεῦχος, τῶν δικαστικῶν πράξεων, προσκλήσεων καὶ λοιπῶν δημοσιεύσεων	»	400

Τὸ ὑπὲρ τοῦ Ταμείου Ἀλληλοβοηθείας Προσωπικοῦ Ἐθνικοῦ Τυπογραφείου (ΤΑΠΕΤ) καταβλητέον ποσοστὸν ἐπὶ τῶν τελῶν δημοσιεύσεων ἐν τῷ Δελτίῳ Ἀνωνύμων Ἑταιρειῶν καὶ Ἑταιρειῶν Περιωρισμένης Εὐθύνης ἐν γένει ὡρίσθη εἰς 5%.

Δ'. ΚΑΤΑΒΟΛΗ ΣΥΝΔΡΟΜΩΝ – ΤΕΛΩΝ ΔΗΜΟΣΙΕΥΣΕΩΝ ΚΑΙ ΠΟΣΟΣΤΩΝ Τ.Α.Π.Ε.Τ.

1. Αἱ συνδρομαὶ τοῦ ἐσωτερικοῦ καὶ τὰ τέλη δημοσιεύσεων προκαταβάλλονται εἰς τὰ Δημόσια Ταμεῖα ἔναντι ἀποδεικτικοῦ εἰσπράξεως, ὅπερ, μερίμνῃ τοῦ ἐνδιαφερομένου, ἀποστέλλεται εἰς τὴν Ὑπηρεσίαν τοῦ Ἐθνικοῦ Τυπογραφείου.

2. Αἱ συνδρομαὶ τοῦ ἐξωτερικοῦ δύνανται ν' ἀποστέλλωνται καὶ εἰς ἀνάλογον συνάλλαγμα δι' ἐπιταγῆς ἐπ' ὀνόματι τοῦ Διευθυντοῦ τοῦ Ἐθνικοῦ Τυπογραφείου.

3. Ἡ καταβολὴ τοῦ ὑπὲρ τοῦ Τ.Α.Π.Ε.Τ. ποσοστοῦ ἐπὶ τῶν ἀνωτέρω συνδρομῶν καὶ τελῶν δημοσιεύσεων ἐνεργεῖται ἐν Ἀθήναις μὲν εἰς τὸ Ταμεῖον τοῦ ΤΑΠΕΤ (Κατάστημα Ἐθνικοῦ Τυπογραφείου), ἐν ταῖς λοιπαῖς δὲ πόλεσι τοῦ Κράτους εἰς τὰ Δημόσια Ταμεῖα, ὅπερ ἀποδίδεται εἰς τὸ ΤΑΠΕΤ, συμφώνως πρὸς τὰ ὁριζόμενα διὰ τῶν ὑπ' ἀριθ. 192378/3639 τοῦ ἔτους 1947 (RONEO 185) καὶ 178048/5321/31.7.65 (RONEO 139) ἐγκυκλίων διαταγῶν τοῦ Γενικοῦ Λογιστηρίου τοῦ Κράτους. Ἐπὶ συνδρομῶν ἐξωτερικοῦ ἀποστελλομένων δι' ἐπιταγῶν, συναποστέλλεται διὰ τῶν ἐπιταγῶν καὶ τὸ ὑπὲρ τοῦ ΤΑΠΕΤ ποσοστόν.

Ο ΓΕΝΙΚΟΣ ΔΙΕΥΘΥΝΤΗΣ

ΣΕΡΑΦΕΙΜ ΤΡΙΑΝΤΑΦΥΛΛΟΥ

ΕΚ ΤΟΥ ΕΘΝΙΚΟΥ ΤΥΠΟΓΡΑΦΕΙΟΥ